


Comune di Carpaneto P.no
 Provincia di Piacenza
 Assessorato Urbanistica e Ambiente
 Aggiunta D.C.C. n° 26 del 31/7/2006
 Approvazione D.C.C. n° 22 del 11/4/2007


Piano Strutturale Comunale
 Legge Provinciale n° 29/2000

Cartografia di progetto | Vincoli

Settembre 2023
 Aggiornamento varianti 2020-2023

Scale: **1:5.000**

Titolo: **CARTA DEI VINCOLI IDROGRAFICI ED IDROGEOLOGICI**
CPV.1.2

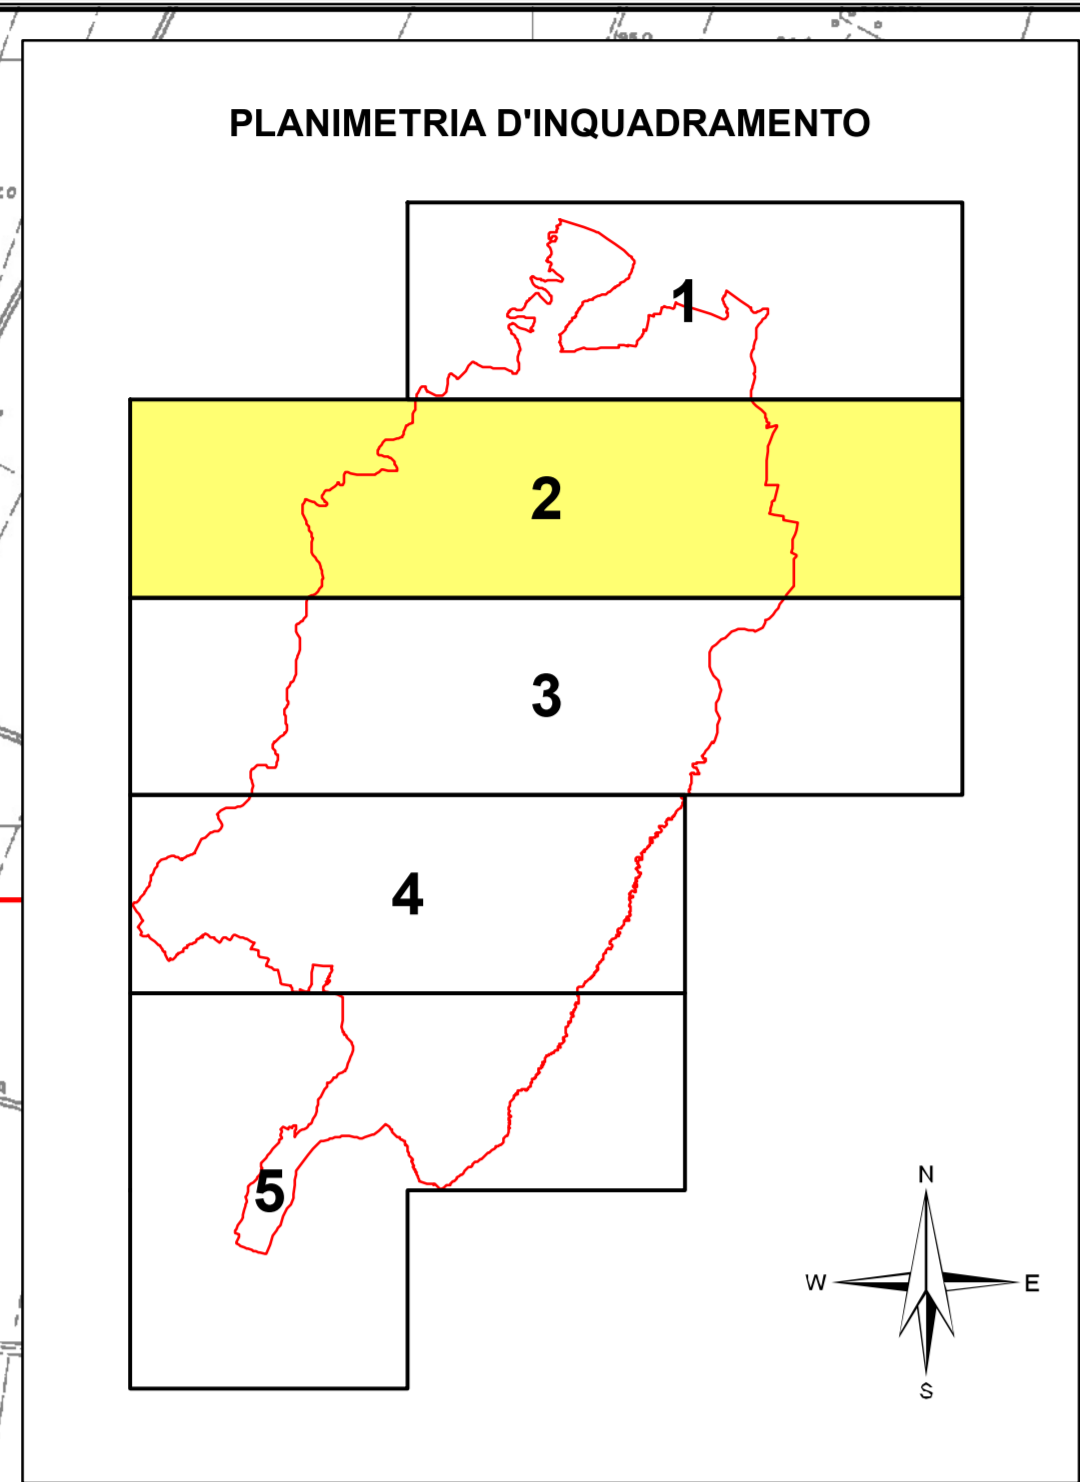

LEGENDA:

Acque superficiali

- Linea alveo inciso dei corsi d'acqua compresi nell'elenco di cui all'art. 63 del P.T.C.P.
- Fasce Fluviali PAI**
 - Linea Fascia A (PAI - ADRP), fascia di deflusso della sponda (art. 29 PAI); art. 67 P.S.C.
 - Linea Fascia B (PAI - ADRP), fascia di esondazione (art. 30 PAI); art. 67 P.S.C.
 - Linea Fascia C (PAI - ADRP), area di inondazione per piena catastrofica (art. 31 PAI); art. 67 P.S.C.
- Fasce Fluviali PFCP**
 - Fascia A1 (art. 14 P.T.C.P.); art. 67 P.S.C.
 - Fascia A2 (art. 14 P.T.C.P.); art. 67 P.S.C.
 - Fascia B2 (art. 15.2 P.T.C.P.); art. 67 P.S.C.
 - Fascia B3 (art. 15.3 P.T.C.P.); art. 67 P.S.C.
- Fasce Fluviali di valenza comunale**
 - fascia A1c (art. 67 P.S.C.)
 - fascia A2c (art. 67 P.S.C.)
 - fascia B3c (art. 67 P.S.C.)
 - fascia B3d (art. 67 P.S.C.)
- Linea della fascia di integrazione dell'ambito fluviale (art. 17 P.T.C.P.); art. 67 P.S.C.

Acque sotterranee

- Risorgive (art. 40 P.S.C.)
- Zona di tutela delle risorgive (art. 40 P.S.C.)
- Zona di divieto prelievo d'acqua: 500m (art. 45 P.T.A.); art. 40 P.S.C.
- Pozzo a servizio dell'acquedotto pubblico (zona di tutela assoluta 10m) (art. 21 D.lgs. n° 152/99 s.m.); art. 73 P.S.C.
- Limite Zona di rispetto pozzi pubblici (R = 200 m) (art. 21 D.lgs. 152/1999 s.m.); art. 74 P.S.C.
- Area di ricarica della falda PTA (art. 44-45 P.T.A.); art. 71 P.S.C.**
 - Settore B
 - Settore B-bis
 - Settore C
- Zona di tutela dei corpi idrici superficiali e sotterranei (art. 36 P.T.C.P.); art. 70 P.S.C.

Dissesti idrogeologici ed elementi di tutela geomorfologici

- Frana attiva (art. 58 P.S.C.)
- Frana quiescente (art. 58 P.S.C.)
- Detto di versante (art. 60 P.S.C.)
- Scarpata morfologica (art. 47 P.S.C.)
- Scarpata morfologica in ammantamento (art. 61 P.S.C.)
- Area a pericolosità molto elevata, per esondazioni e dissesti morfologici di carattere torrentizio (art. 62 P.S.C.)
- Limite aree soggette a vincolo idrogeologico (R.D.L. 236/1923) art. 63 P.S.C.

Elementi urbanistici

- Ampli consorziali
- Conservazione delle aree verdi pubbliche e private da sottoporre a pianificazione (art. 26/27)
- Area di completamento del consorzio
- Nuovi nuclei (art. 97 P.S.C.)
- Ampli da riqualificare (art. 108 P.S.C.)
- Ampli per nuovi insediamenti (art. 108 P.S.C.)
- Ampli spazzatori per attività produttive/insediamenti nuovi e di completamento (art. 110 P.S.C.)
- Limite comunale