



Comune di Carpaneto P. no.
Provincia di Piacenza
Assessorato Urbanistica
& Ambiente

Adozione
Del.C.C. n° 26 del 31/7/2006

Approvazione
Del.C.C. n° 22 del 11/4/2007

**Piano
Strutturale
Comunale**
Legge Regionale n. 26/2000

Sistema
Insediativo e
Infrastrutturale


Quadro conoscitivo

Settembre 2023
Aggiornato ai dati
2019-2018

Scala:
1:10.000

Tavola:
SI. 10

Titolo:
**CARTA DEI VINCOLI
STRUTTURALI**



LEGENDA:

- Aree di danno Sisco 3 kW/m2
- Aree di danno Sisco 5 kW/m2
- Aree di danno Sisco 7 kW/m2
- Aree di danno Sisco 12.5 kW/m2
- Fascia di rispetto cimiteriale
- Fascia di rispetto rete elettrica M T
- Fascia di rispetto rete elettrica B T
- Fascia di rispetto metanodotti A P
- Tracciato metanodotto M P
- Tracciato metanodotto B P
- Fascia di rispetto depuratore
- Fascia di rispetto stradale
- Zona di rispetto militare
- Limite territorio urbanizzato
- Limite comunale