

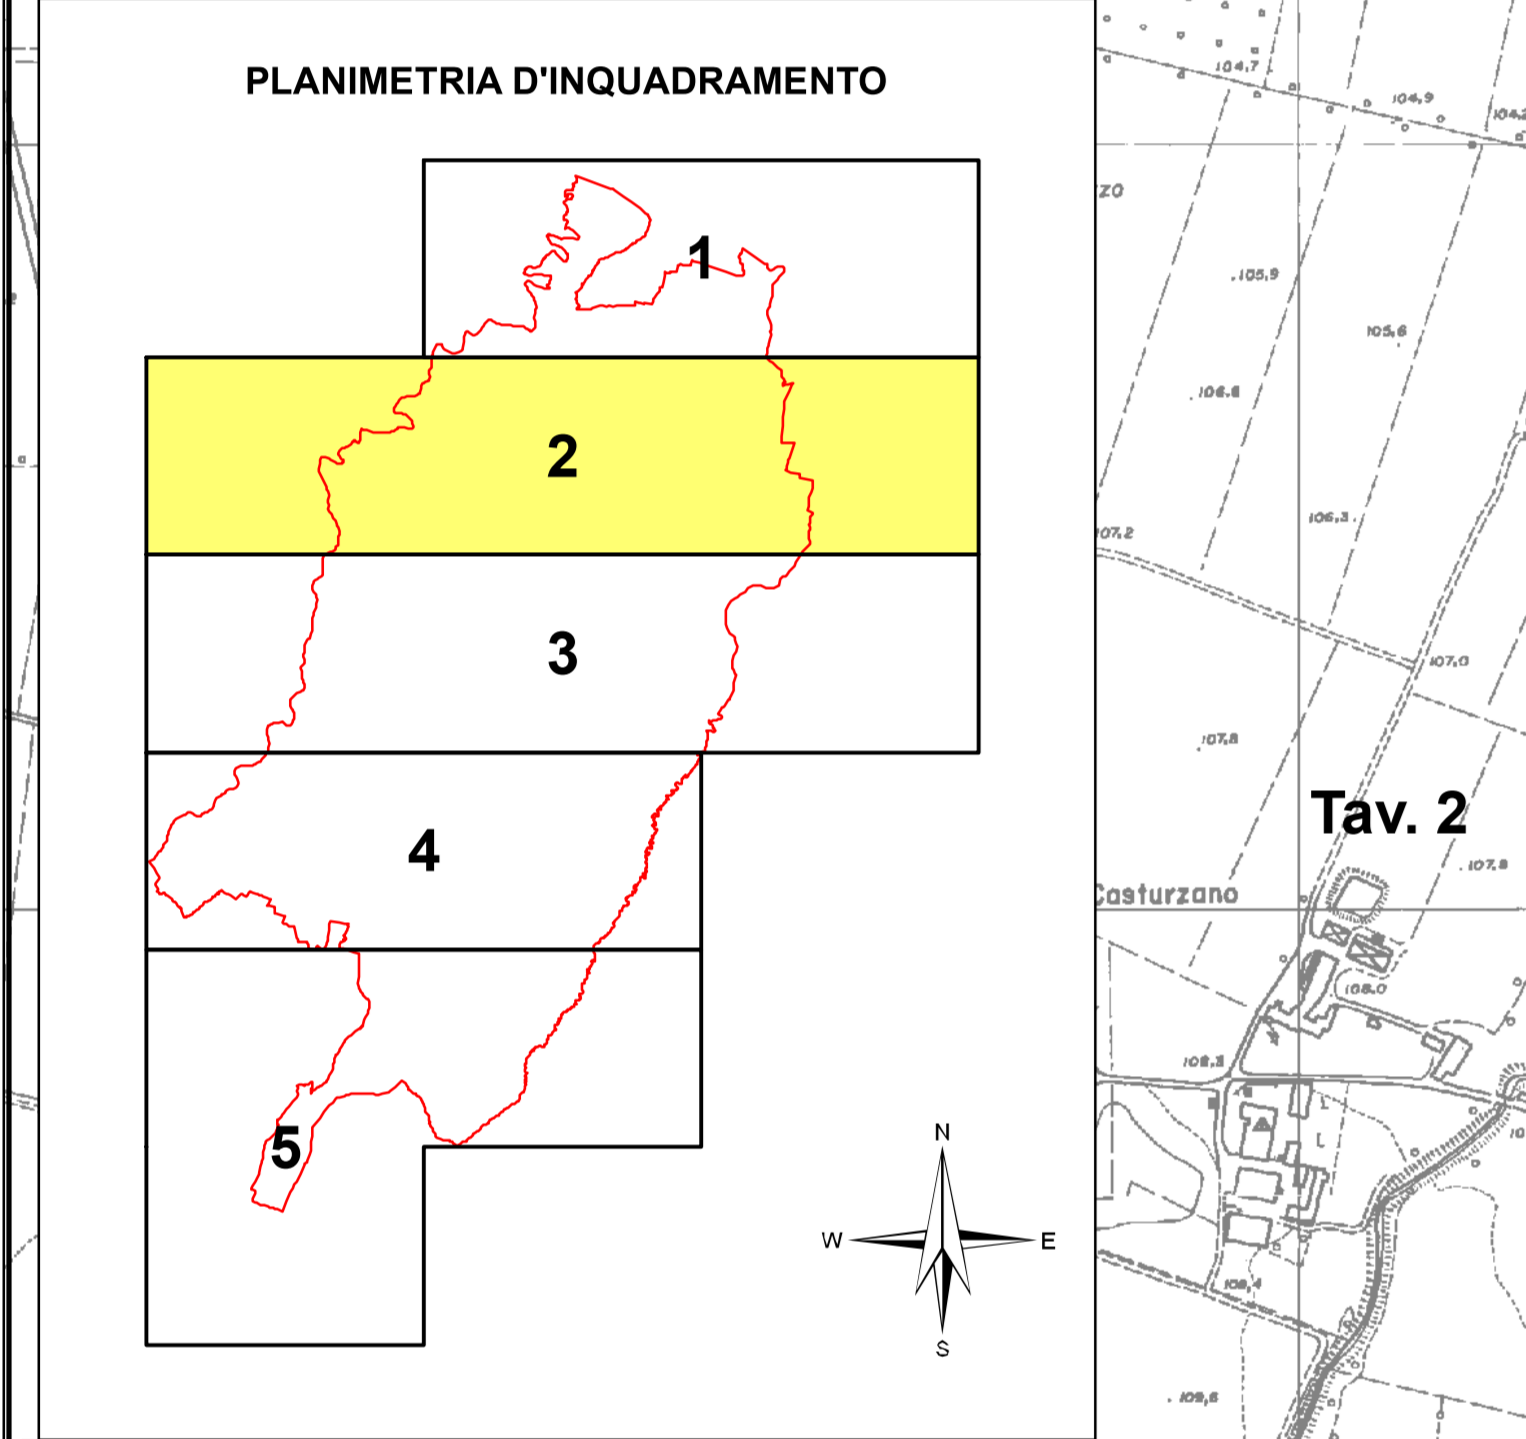

Comune di Carpaneto P.no
 Provincia di Piacenza
 Assessorato Urbanistica e Ambiente
 Adozione Del.C.C. n° 26 del 31/7/2006
 Approvazione Del.C.C. n°22 del 11/4/2007

Piano Strutturale Comunale
 Legge Provinciale n° 29/2000

Cartografia di progetto | **Vincoli**

Settembre 2023
 Aggiornamento varianti 2022-2023
 Scala: **1:5.000**

Tavola: **CPV.3.2**
CARTA DEI VINCOLI STORICO-PAESAGGISTICI ED AMBIENTALI



LEGENDA

Elementi storici

- Zona di tutela della struttura centurata - elementi localizzati (art.24 P.T.C.P.)
- Perimetro Consolidato (art.29 P.T.C.P.)
- Tracce di percorsi (art.29 P.T.C.P.)
- gallerie (art.29 P.T.C.P.)
- giardini (art.29 P.T.C.P.)
- Beni di particolare interesse storico ed artistico (D.L.g.n. 42/2004)
- Ritrovamenti archeologici
- Tracciato aggregato principale (art.25 P.T.C.P.)
- Edificio di valore storico-architettonico da sottoporre a restauro e risanamento conservativo (Art. 52)
- Edificio di valore architettonico ambientale e storico testimoniale (Art. 53)
- Edificio inorganico (Art. 55, 56)
- Centri storici (Art. 57)

Elementi paesaggistico-ambientali

- Reserva paleontologica del Piacentino - (D.c.r. n°228 15/2/1995; art.34 P.S.C.)
- Area di acquedotto ecologico (art. 38 P.T.C.P. art. 37 P.S.C.)
- Rete ecologica locale (art. 38 P.S.C.)
- Tracciato vegetale lungo i canali
- Esemplari arborei monumentali (Deter. 12202 31/12/1997 - L.R. n°2 24/01/1977 Art.1; art.43 P.S.C.)
- Canali in ripa gestiti dal Consorzio di Bonifica Piacentini di Levante
- Fascia di rispetto "Corsi d'acqua pubblici" (150 m.) (art.142 D.Lgs. 2001/2004 n°42; art.44 P.S.C.)
- Zona di particolare interesse paesaggistico-ambientale (art.18 P.T.C.P. art.45 P.S.C.)
- Zona di interesse storico-paesaggistico (art. 46 P.S.C.)
- Limite collina (art.8 P.T.C.P. art. 47 P.S.C.) (le barrette indicano la zona tutelata)
- Boschi (art.142 D.Lgs. 2001/2004 n°42; art. 39 P.S.C.)
- Rete ecologica reticolo minore (art. 38 P.S.C.)
- Rete ecologica reticolo principale (art. 38 P.S.C.)
- Corso d'acqua sottile nell'elenco di cui R.D. n°1775 16/12/1933 (art.142 D.Lgs. 2001/2004 n°42; art.44 P.S.C.)
- Corso d'acqua secondario

Fascio di rispetto ed aree vincolate

- Territorio urbanizzato
- Concentrazione delle aree verdi pubbliche e/o private da sottoporre a perequazione (art.28,27)
- Area di completamento del consolidato
- Nuclei storici (Art. 57 P.S.C.)
- Ambiti da riqualificare (Art. 109 P.S.C.)
- Ambiti per nuovi insediamenti (Art. 109 P.S.C.)
- Ambiti specializzati per attività produttive/insediamenti nuovi e di completamento (Art. 110 P.S.C.)
- Limite comunale

